


Scala 1:200

PIANTA PIANO PRIMO

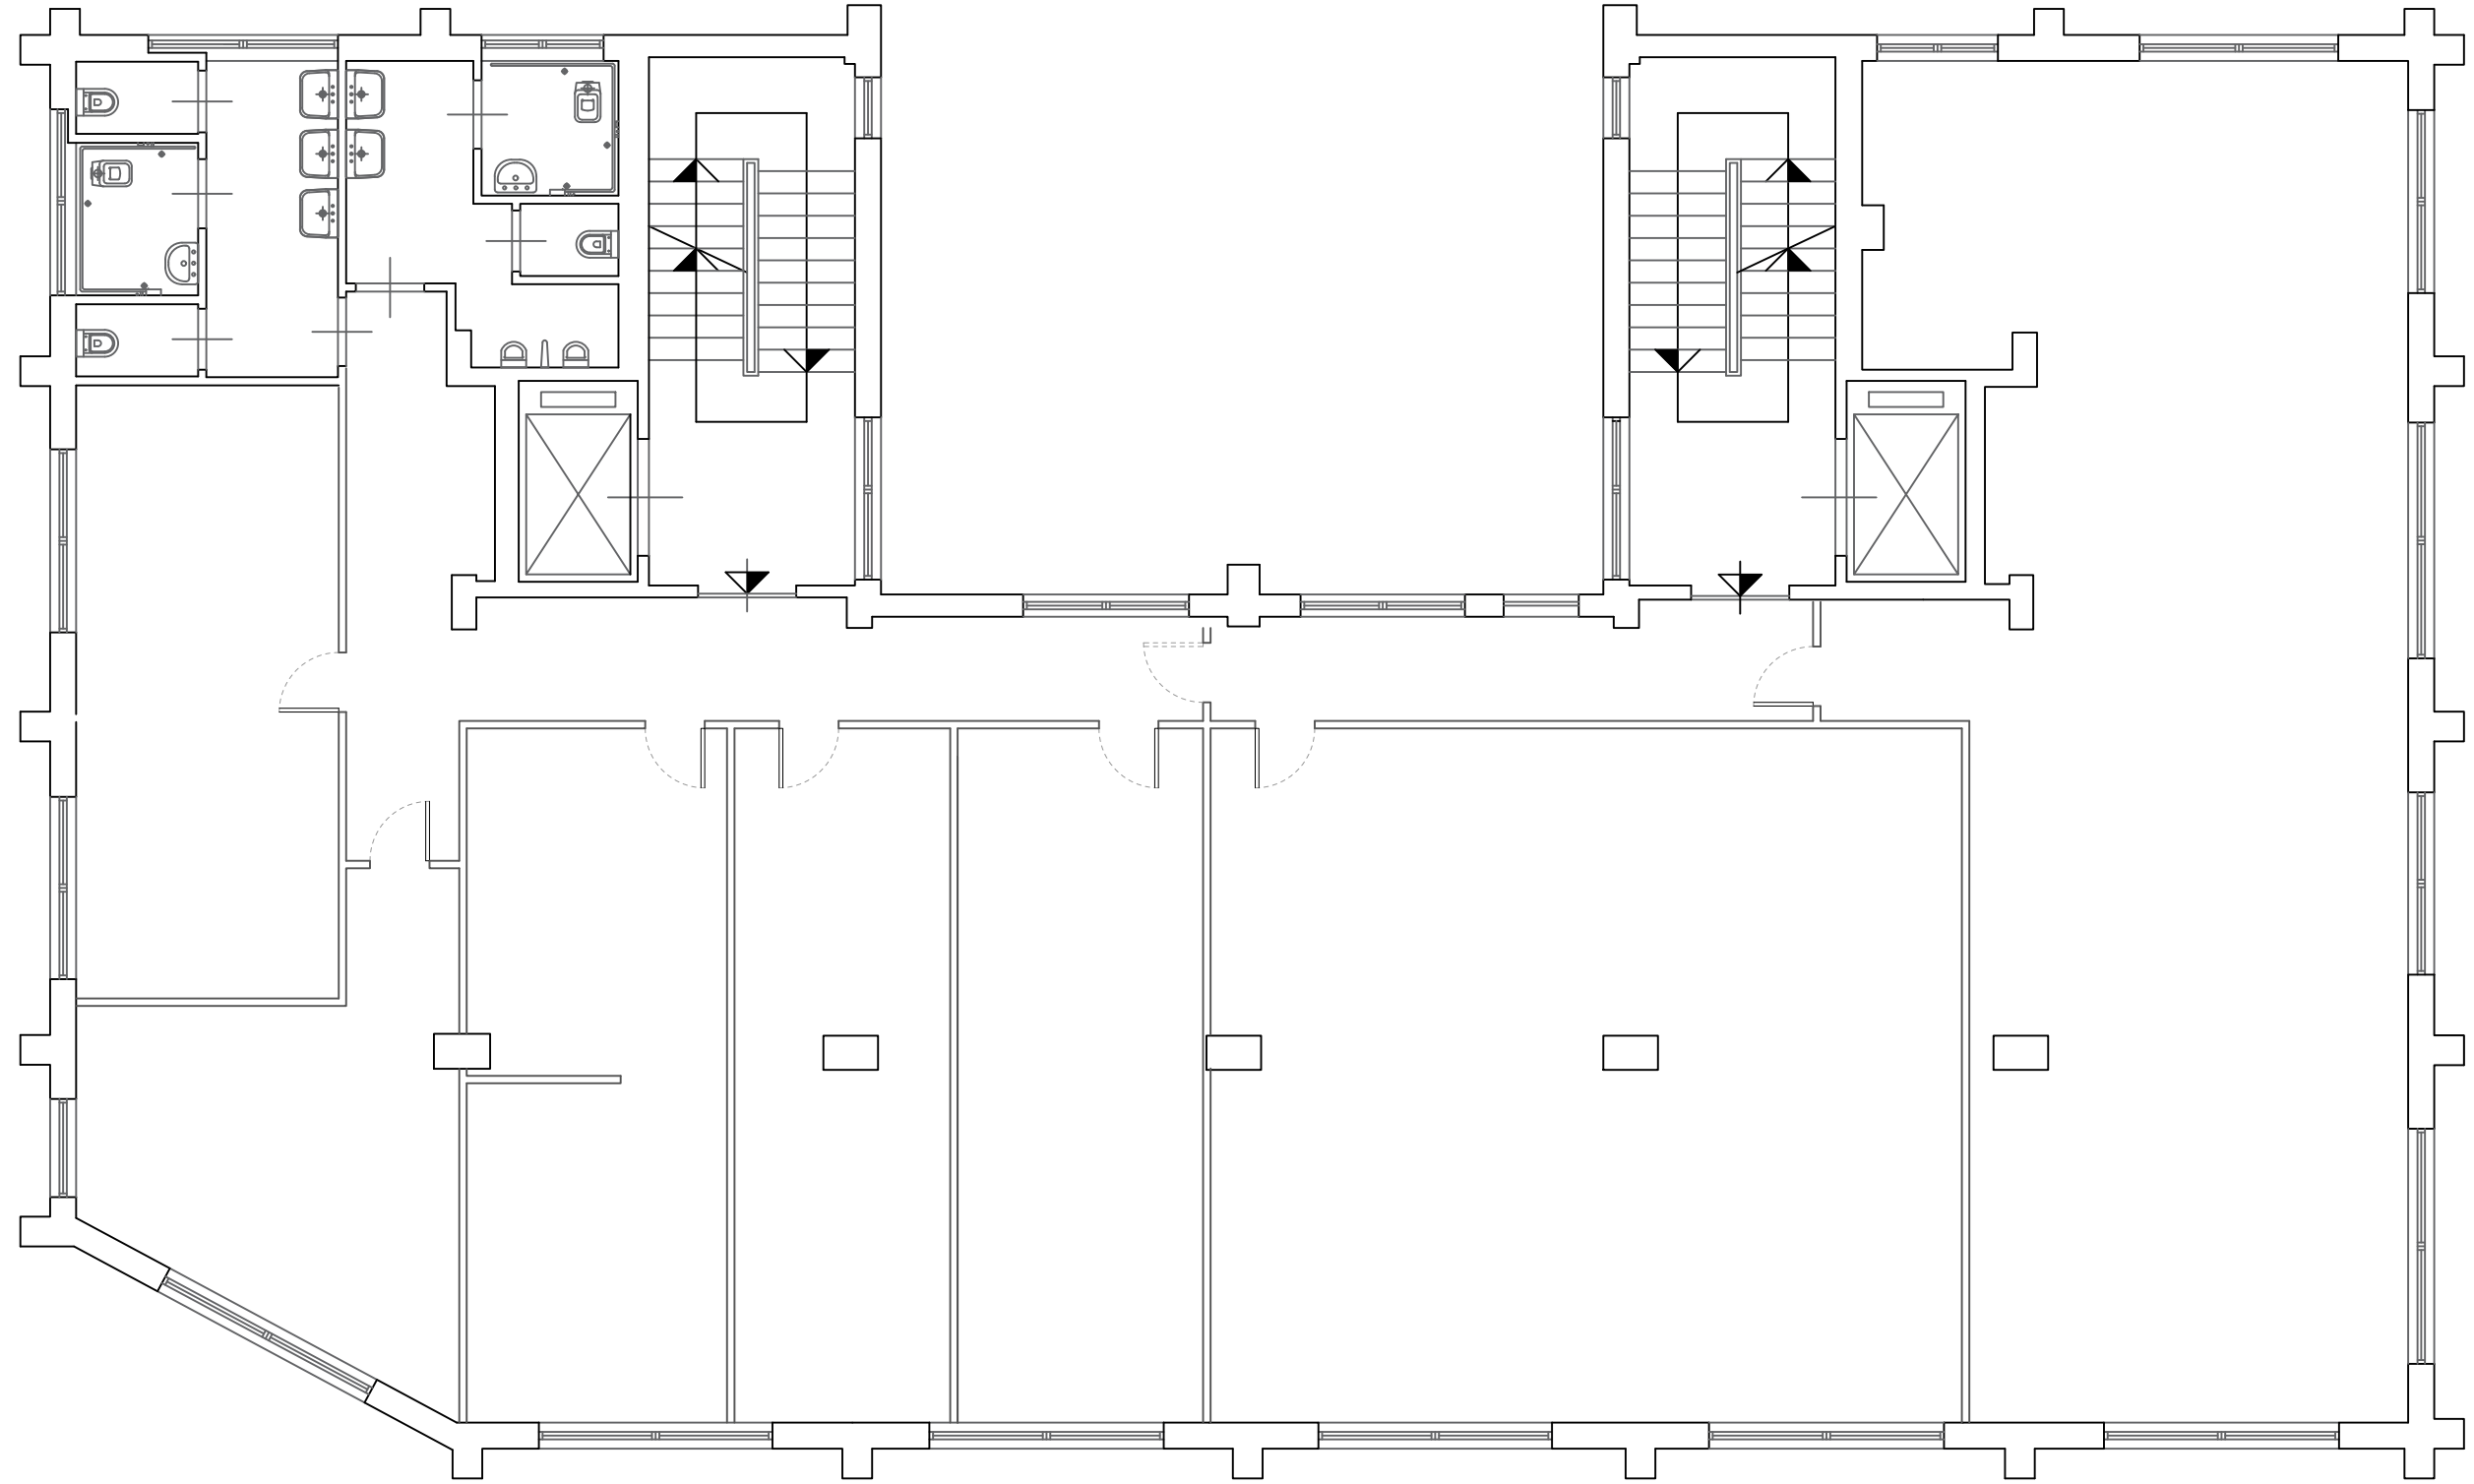

SUPERFICIE LORDA 530.00 mq.